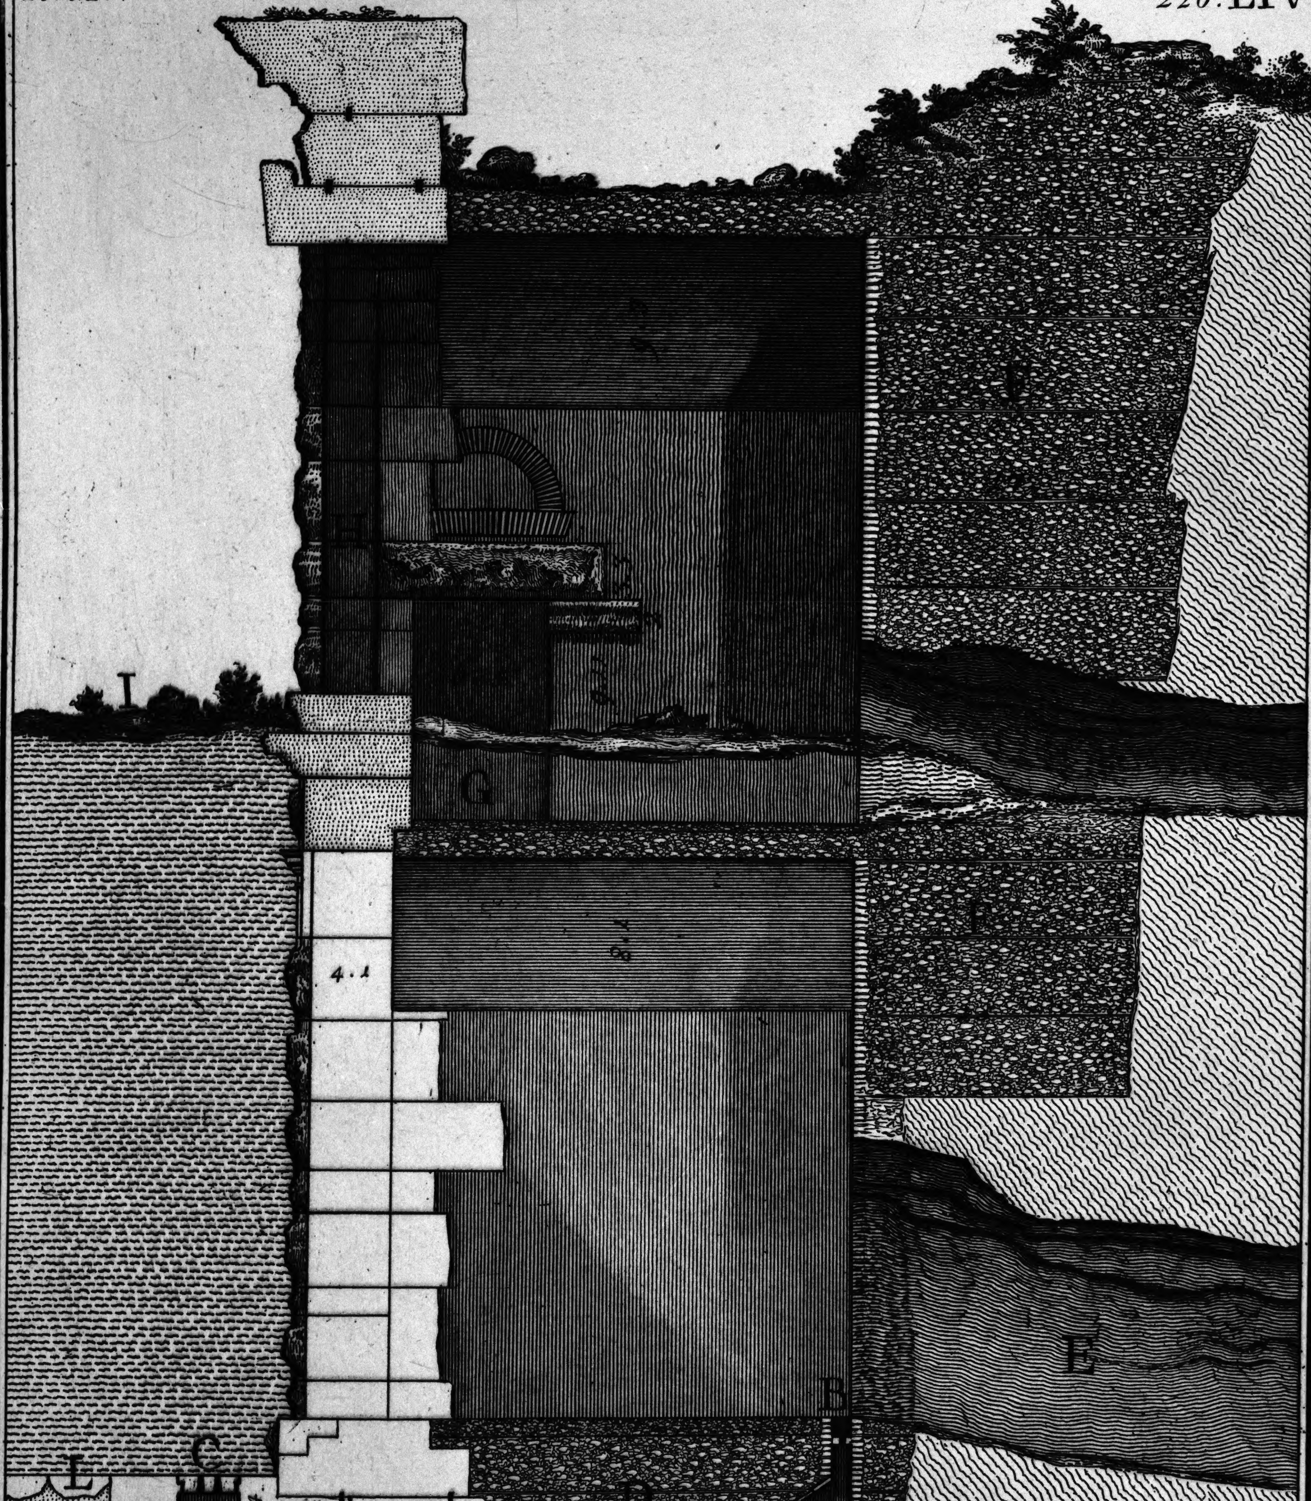

Sezione del serraglio delle fiere fabbricato da Domiziano. A. Fondamento sul vergine. B. Cloaca delle immondezze del serraglio. C. Cloaca delle acque piovane, che scorrevano intorno al serraglio D. Cloaca maestra, o sia ricettacolo degli scarichi delle anzidette due cloache. E. Grotta delle fiere incavata nel monte Celio. F. Muri di opera incerta, che investano il vergine del medesimo monte, e che nell' interno della fabbrica son coperti di tevolozza. G. Ingressi per la comunicazione da una stanza all' altra. H. Cavo o sia margine ne' lati de' pilastri, la quale indica il muro anteriore che avea ciascun arco dell' ordine superiore, come si e' detto nella Tavola antecedente. I. Piano moderno di Roma. L. Piano antico selciato.

Piranesi Archit. dis. inc.